


建物延床面積


39.25 坪プラン

◎LDK20.0 帖・リビング上部吹抜
大型バルコニー・ルーフバルコニー

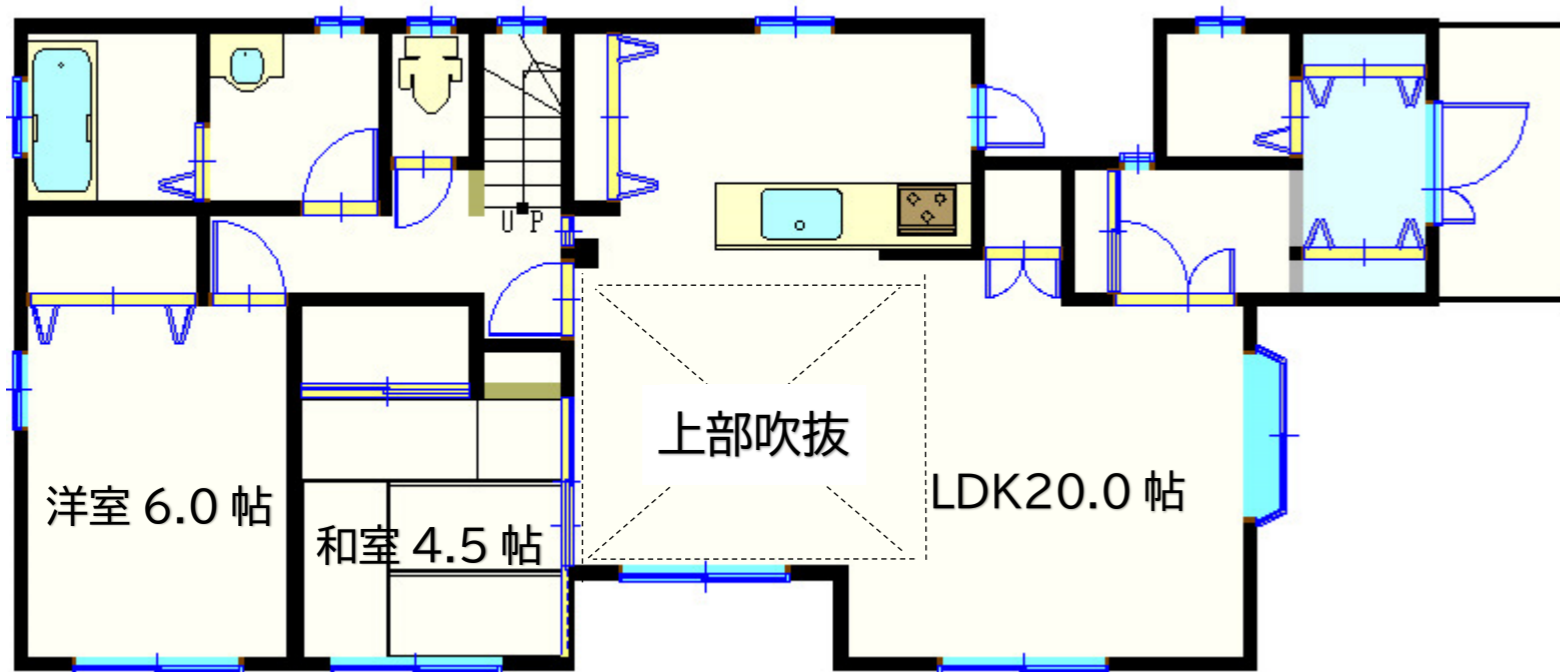


1 階平面図

床面積:23.625 坪

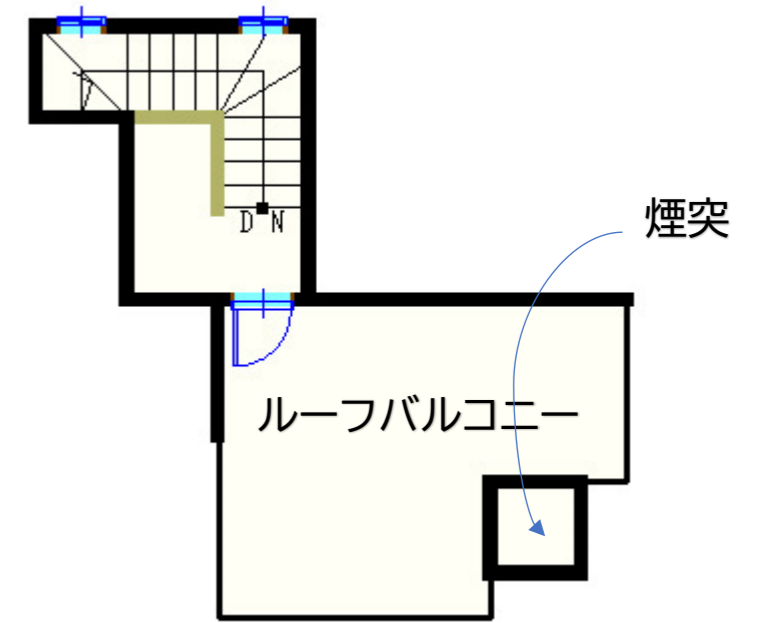

PH 階平面図

床面積:1.625 坪

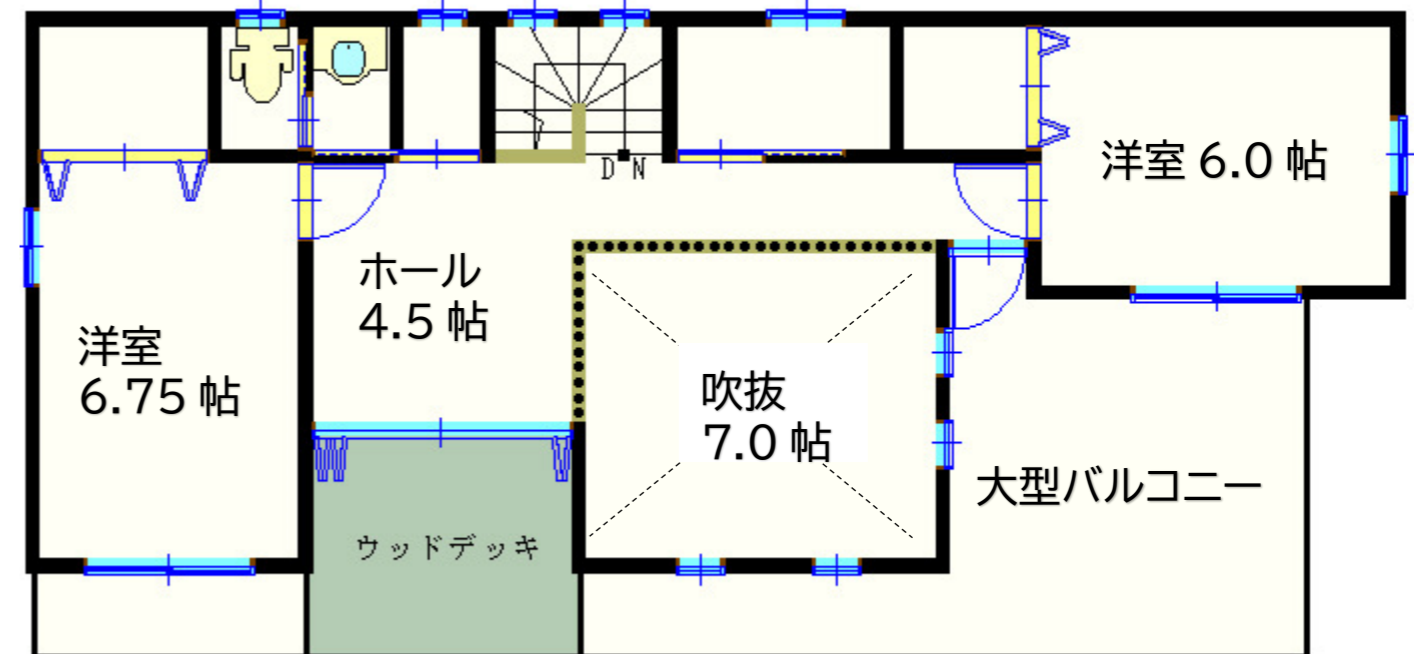

2 階平面図

床面積:14.0 坪