



建物延床面積
40.0 坪プラン


◎LDK21.5 帖・リビング上部吹抜
2 面バルコニー・ルーフバルコニー

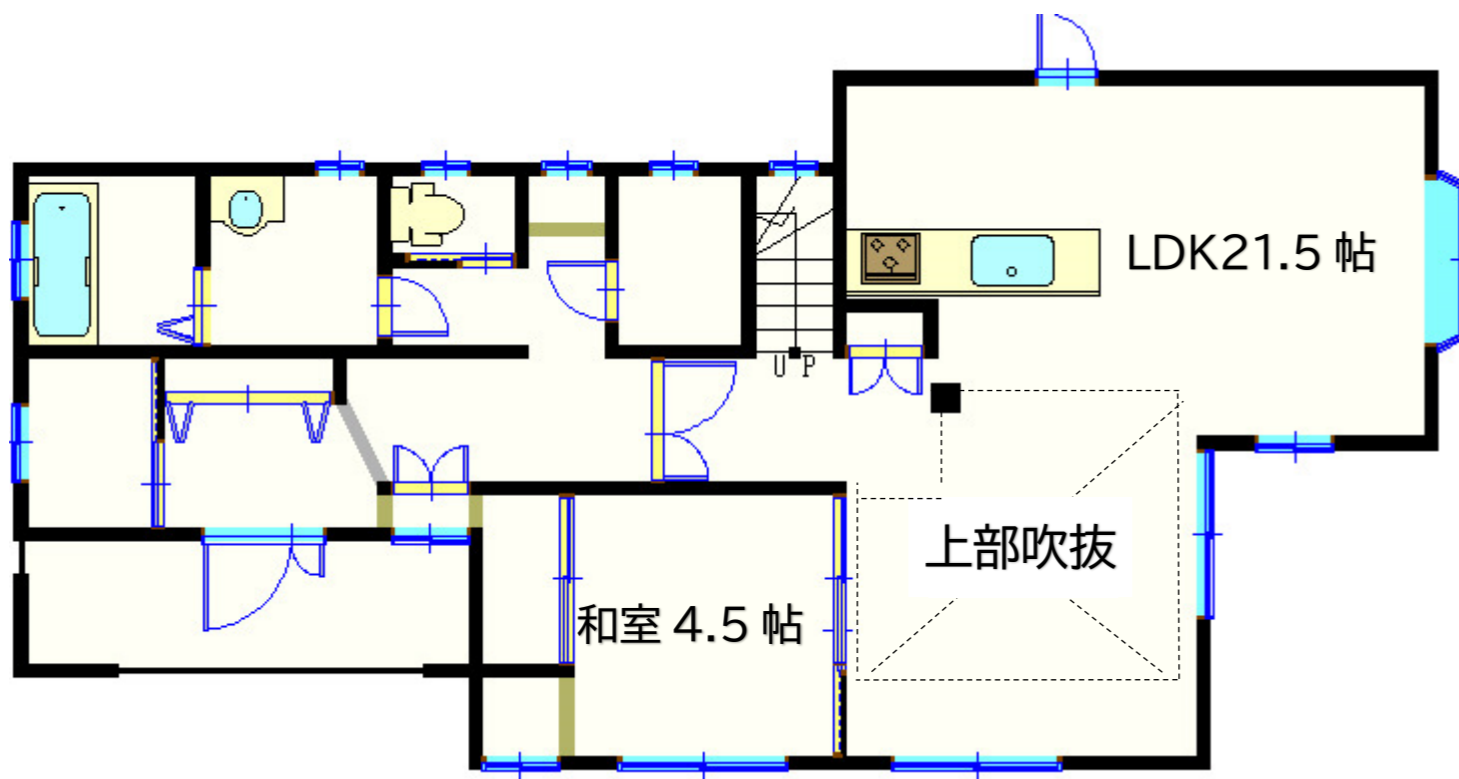

1 階平面図
床面積:21.5 坪

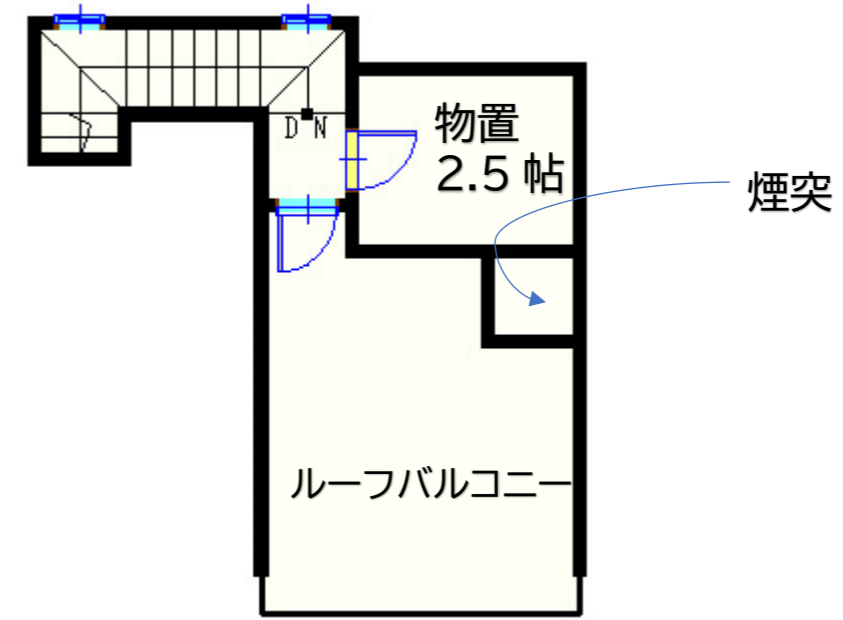

PH 階平面図
床面積:1.25 坪

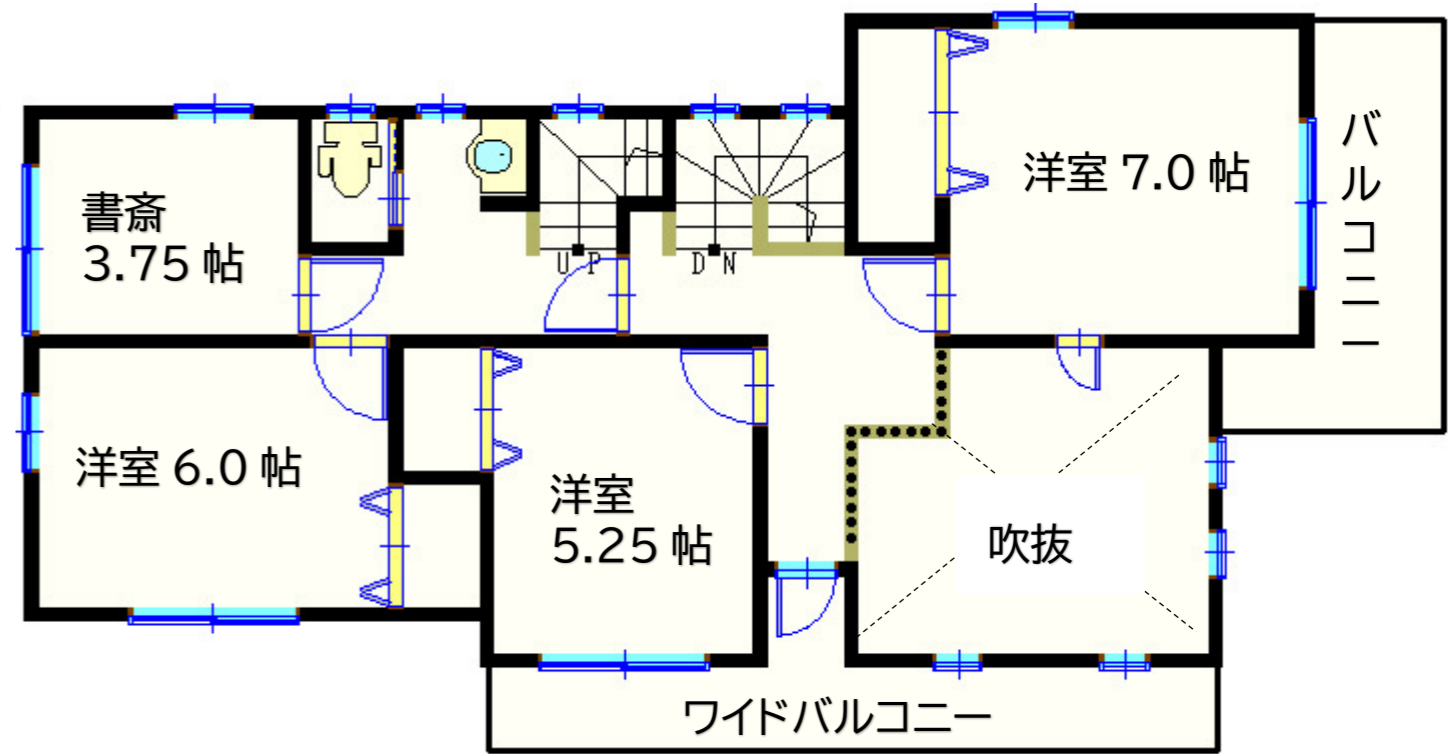

2 階平面図
床面積:17.25 坪